


PODRUM -1

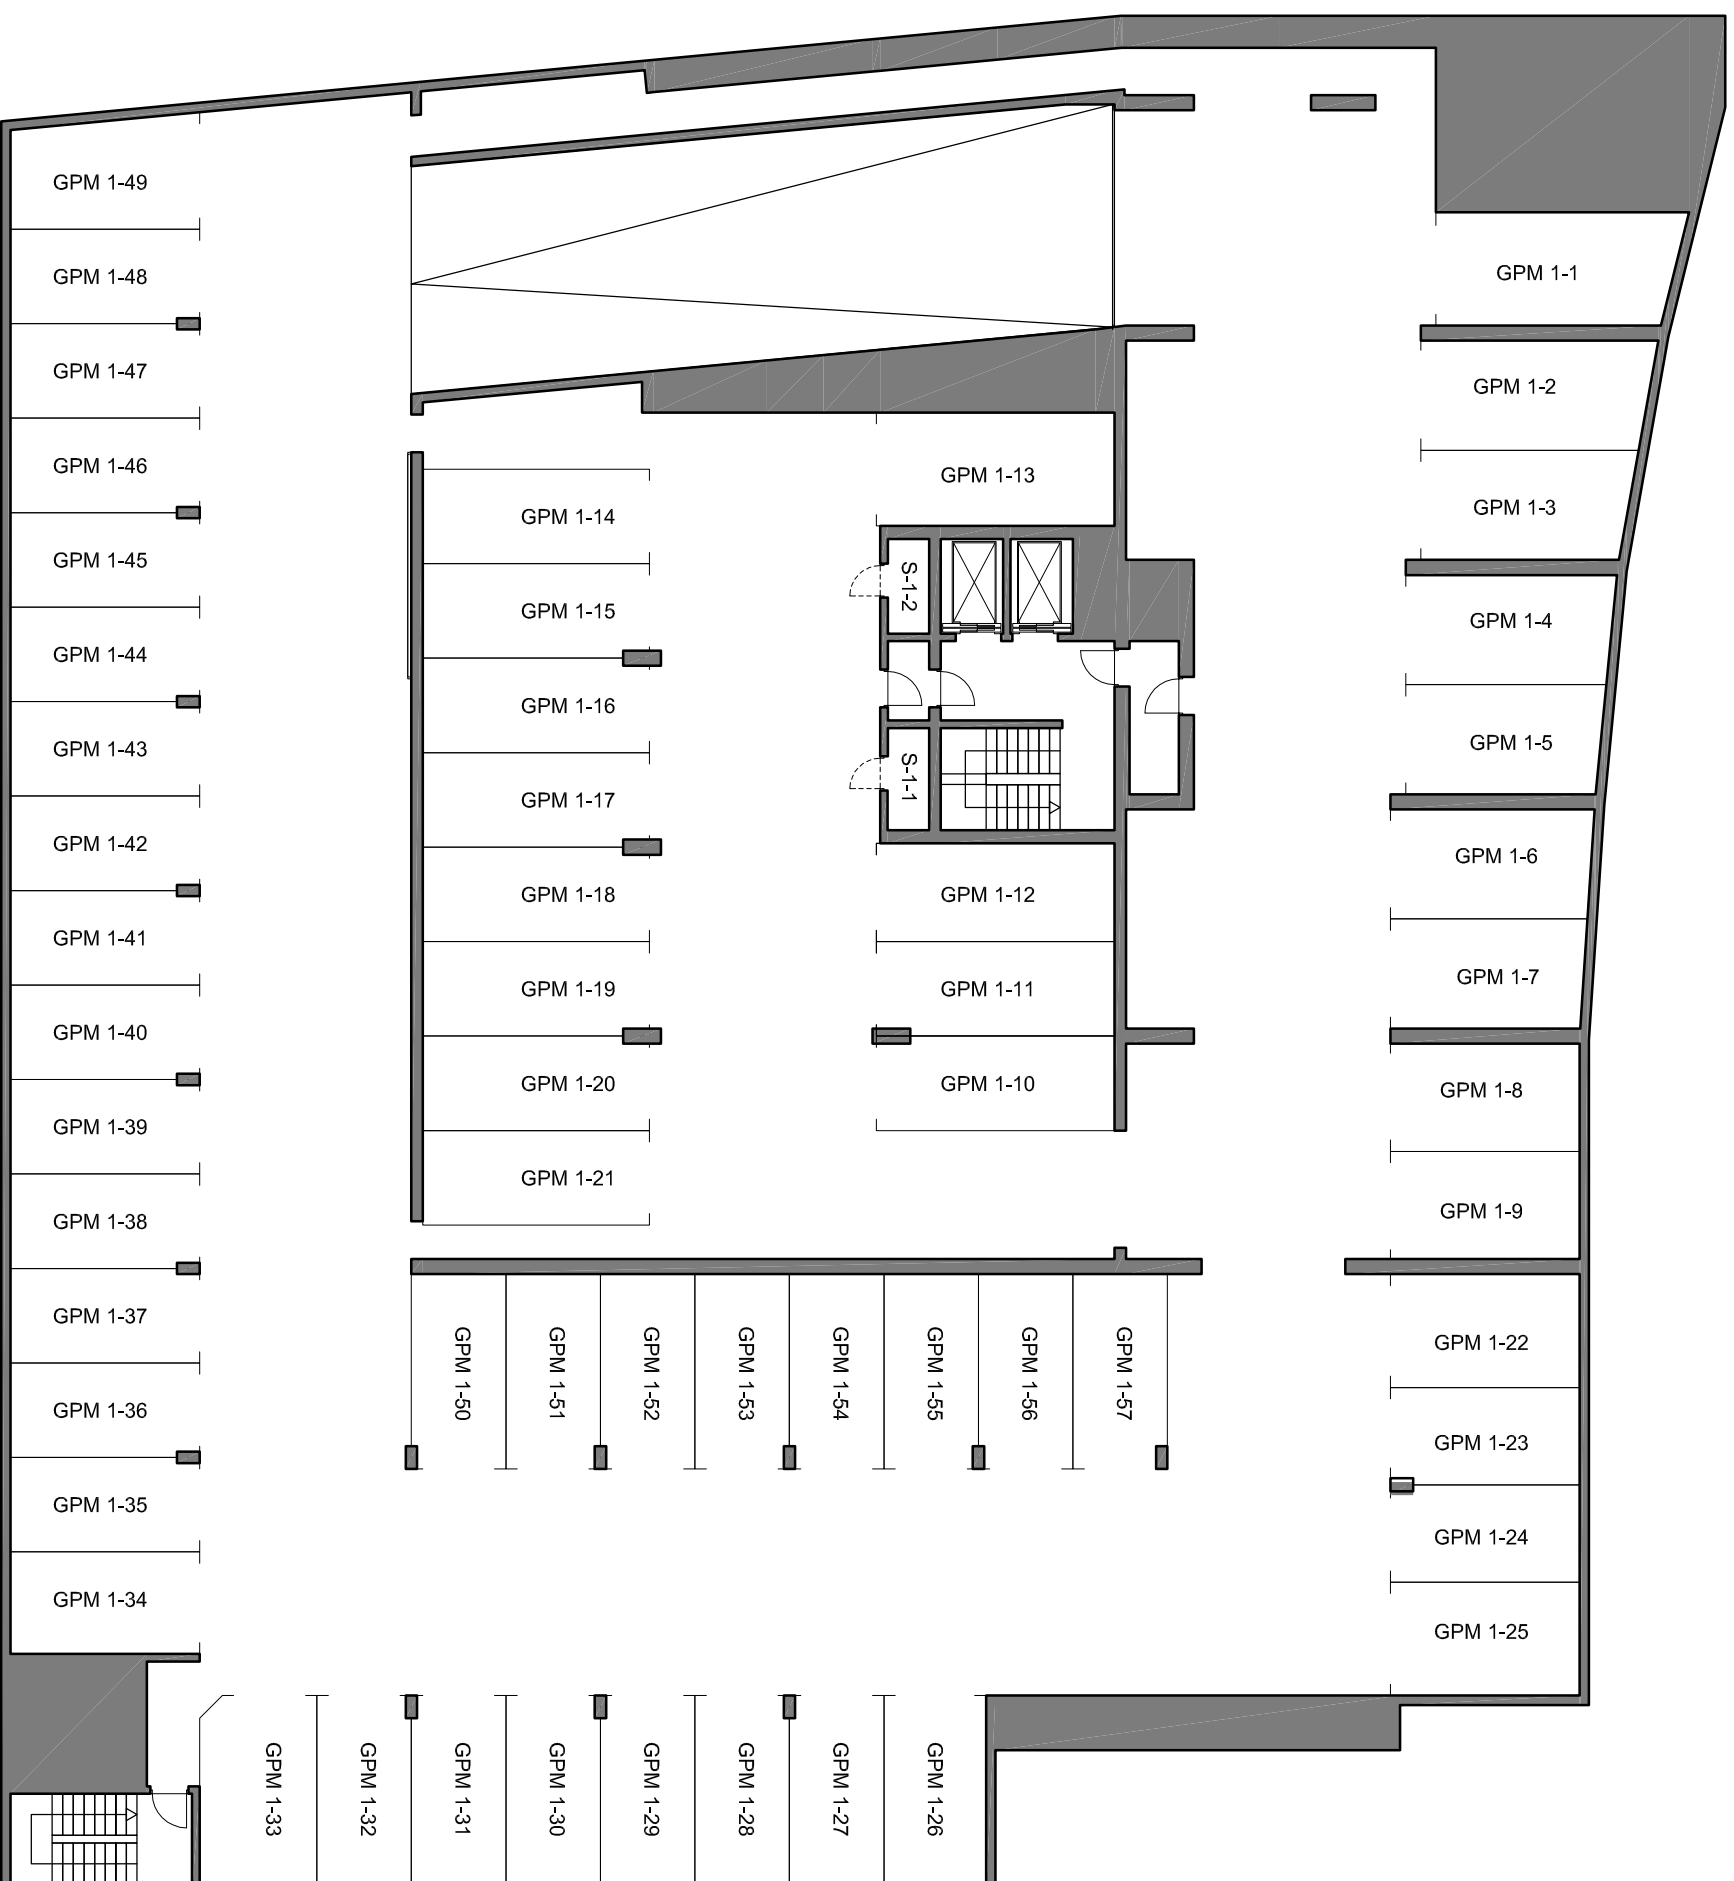

		STVARNA POVRŠINA		PROJAKNA POVRŠINA
S-1-2	SPRBNISTE	3,20	0,5	1,60
S-1-2	SPRBNISTE	3,10	0,5	1,55
GPM 1-1	GARAŽNO PARIKIRNO MESTO	18,90	0,5	9,45
GPM 1-2	GARAŽNO PARIKIRNO MESTO	17,50	0,5	8,75
GPM 1-3	GARAŽNO PARIKIRNO MESTO	16,00	0,5	8,00
GPM 1-4	GARAŽNO PARIKIRNO MESTO	15,80	0,5	7,90
GPM 1-5	GARAŽNO PARIKIRNO MESTO	15,00	0,5	7,50
GPM 1-6	GARAŽNO PARIKIRNO MESTO	14,80	0,5	7,40
GPM 1-7	GARAŽNO PARIKIRNO MESTO	14,20	0,5	7,10
GPM 1-8	GARAŽNO PARIKIRNO MESTO	14,20	0,5	7,10
GPM 1-9	GARAŽNO PARIKIRNO MESTO	14,20	0,5	7,10
GPM 1-10	GARAŽNO PARIKIRNO MESTO	15,50	0,5	7,75
GPM 1-11	GARAŽNO PARIKIRNO MESTO	15,50	0,5	7,75
GPM 1-12	GARAŽNO PARIKIRNO MESTO	16,90	0,5	8,45
GPM 1-13	GARAŽNO PARIKIRNO MESTO	18,90	0,5	9,45
GPM 1-14	GARAŽNO PARIKIRNO MESTO	15,00	0,5	7,50
GPM 1-15	GARAŽNO PARIKIRNO MESTO	15,00	0,5	7,50
GPM 1-16	GARAŽNO PARIKIRNO MESTO	15,00	0,5	7,50
GPM 1-17	GARAŽNO PARIKIRNO MESTO	15,00	0,5	7,50
GPM 1-18	GARAŽNO PARIKIRNO MESTO	15,00	0,5	7,50
GPM 1-19	GARAŽNO PARIKIRNO MESTO	15,00	0,5	7,50
GPM 1-20	GARAŽNO PARIKIRNO MESTO	15,00	0,5	7,50
GPM 1-21	GARAŽNO PARIKIRNO MESTO	15,00	0,5	7,50
GPM 1-22	GARAŽNO PARIKIRNO MESTO	15,00	0,5	7,50
GPM 1-23	GARAŽNO PARIKIRNO MESTO	12,70	0,5	6,35
GPM 1-24	GARAŽNO PARIKIRNO MESTO	12,70	0,5	6,35
GPM 1-25	GARAŽNO PARIKIRNO MESTO	12,70	0,5	6,35
GPM 1-26	GARAŽNO PARIKIRNO MESTO	12,70	0,5	6,35
GPM 1-27	GARAŽNO PARIKIRNO MESTO	13,40	0,5	6,70
GPM 1-28	GARAŽNO PARIKIRNO MESTO	13,40	0,5	6,70
GPM 1-29	GARAŽNO PARIKIRNO MESTO	12,50	0,5	6,25
GPM 1-30	GARAŽNO PARIKIRNO MESTO	12,50	0,5	6,25
GPM 1-31	GARAŽNO PARIKIRNO MESTO	12,50	0,5	6,25
GPM 1-32	GARAŽNO PARIKIRNO MESTO	12,50	0,5	6,25
GPM 1-33	GARAŽNO PARIKIRNO MESTO	15,30	0,5	7,65
GPM 1-34	GARAŽNO PARIKIRNO MESTO	13,50	0,5	6,75
GPM 1-35	GARAŽNO PARIKIRNO MESTO	12,50	0,5	6,25
GPM 1-36	GARAŽNO PARIKIRNO MESTO	12,50	0,5	6,25
GPM 1-37	GARAŽNO PARIKIRNO MESTO	12,50	0,5	6,25
GPM 1-38	GARAŽNO PARIKIRNO MESTO	12,50	0,5	6,25
GPM 1-39	GARAŽNO PARIKIRNO MESTO	12,50	0,5	6,25
GPM 1-40	GARAŽNO PARIKIRNO MESTO	12,50	0,5	6,25
GPM 1-41	GARAŽNO PARIKIRNO MESTO	12,50	0,5	6,25
GPM 1-42	GARAŽNO PARIKIRNO MESTO	12,50	0,5	6,25
GPM 1-43	GARAŽNO PARIKIRNO MESTO	12,50	0,5	6,25
GPM 1-44	GARAŽNO PARIKIRNO MESTO	12,50	0,5	6,25
GPM 1-45	GARAŽNO PARIKIRNO MESTO	12,50	0,5	6,25
GPM 1-46	GARAŽNO PARIKIRNO MESTO	12,50	0,5	6,25
GPM 1-47	GARAŽNO PARIKIRNO MESTO	12,50	0,5	6,25
GPM 1-48	GARAŽNO PARIKIRNO MESTO	14,20	0,5	7,10
GPM 1-49	GARAŽNO PARIKIRNO MESTO	12,70	0,5	6,35
GPM 1-50	GARAŽNO PARIKIRNO MESTO	12,70	0,5	6,35
GPM 1-51	GARAŽNO PARIKIRNO MESTO	12,70	0,5	6,35
GPM 1-52	GARAŽNO PARIKIRNO MESTO	12,70	0,5	6,35
GPM 1-53	GARAŽNO PARIKIRNO MESTO	12,70	0,5	6,35
GPM 1-54	GARAŽNO PARIKIRNO MESTO	12,70	0,5	6,35
GPM 1-55	GARAŽNO PARIKIRNO MESTO	12,70	0,5	6,35
GPM 1-56	GARAŽNO PARIKIRNO MESTO	12,70	0,5	6,35
GPM 1-57	GARAŽNO PARIKIRNO MESTO	12,70	0,5	6,35